

ΕΦΗΜΕΡΙΣ ΤΗΣ ΚΥΒΕΡΝΗΣΕΩΣ
ΤΗΣ ΕΛΛΗΝΙΚΗΣ ΔΗΜΟΚΡΑΤΙΑΣ

ΑΘΗΝΑ 31 ΜΑΪΟΥ 1983 | ΤΕΥΧΟΣ ΤΕΤΑΡΤΟ | ΑΡΙΘΜΟΣ ΦΥΛΛΟΥ 181

ΠΕΡΙΕΧΟΜΕΝΑ

ΑΠΑΛΛΟΤΡΙΩΣΕΙΣ
ΑΠΟΦΑΣΕΙΣ

ΑΝΑΚΟΙΝΩΣΕΙΣ

ΠΟΛΕΟΔΟΜΙΑ
ΑΠΟΦΑΣΕΙΣ

ΑΝΑΚΟΙΝΩΣΕΙΣ

ΑΠΑΛΛΟΤΡΙΩΣΕΙΣ
ΑΠΟΦΑΣΕΙΣ

Αριθ. Π. 957/305 (1)

Αναγκαστική απαλλοτρίωση ακινήτων στην περιοχή Βαθύ Μεγαλοχωρίου Μεθάνων Νομού Αττικής για αρχαιολογικούς σκοπούς.

ΟΙ ΥΠΟΥΡΓΟΙ
ΟΙΚΟΝΟΜΙΚΩΝ, ΠΟΛΙΤΙΣΜΟΥ ΚΑΙ ΕΠΙΣΤΗΜΩΝ

Έχοντας υπόψη:

1. Τις διατάξεις του Ν.Δ/τος 797/1971 «περί αναγκαστικών απαλλοτριώσεων», σε συνδυασμό με τις διατάξεις του Β.Δ/τος αριθ. 139/1971 «περί της αρμοδιότητος των Νομαρχών προς κήρυξιν αναγκαστικών τινων απαλλοτριώσεων».

2. Τις διατάξεις του άρθρου 1 του Νόμου ΒΡΞΖ/1893 «περί αναγκαστικής απαλλοτριώσεως ακινήτων προς συντήρησιν ή ανεύρεσιν αρχαιοτήτων».

3. Τα από 4.11.80 και 8.10.81 αποσπάσματα πρακτικών από τις συνεδριάσεις του Αρχαιολογικού Συμβουλίου του Κράτους αριθ. 38/14.10.80 και 32/29.9.81.

4. Την κοινή απόφαση του Πρωθυπουργού και του Υπουργού Οικονομικών αριθ. 11355/12.7.82 (ΦΕΚ 474/13.7.82 τ. Β') σχετικά με ανάθεση αρμοδιοτήτων στους Υφυπουργούς Οικονομικών, αποφασίζουμε:

Κηρύσσουμε την αναγκαστική απαλλοτρίωση ακινήτων, για λόγους δημόσιας ωφέλειας, και ειδικότερα για την προστασία της αρχαίας Ακροπόλεως των Μεθάνων και δημιουργία κατάλληλης πρόσβασης σ' αυτή, συνολικού εμβαδού 8.286 Μ2 που βρίσκονται στην περιοχή Βαθύ Μεγαλοχωρίου Μεθάνων Νομού Αττικής και φαίνονται με αριθμούς ιδιοκτησιών 2,3,17 και 19 στο με κλίμακα 1:500 αριθ. 1278/2.2.80 κτηματολογικό διάγραμμα και στον κτηματολογικό πίνακα που βρίσκεται πάνω στο διάγραμμα αυτό, που έχει συντάξει ο Μ. Ξεκαλάκης και έχει θεωρήσει ο Διευθυντής Αποτυπώσεων και Συντηρήσεως Κτιρίων του Ταμείου Αρχαιολογικών Πόρων και Απαλλοτριώσεων Μιχαήλ Μαυραΐδής στις 30.8.82.

Στην έκταση που απαλλοτριώνεται προβάλλουν δικαιώματα κυριότητας οι: α) Κων/νος Αντωνίου Παντελής, β) Ιωάννης Νικολάου Μπέτσης κ.λ.π.

Η απαλλοτρίωση κηρύσσεται υπέρ του Δημοσίου και με δαπάνη του Ταμείου Αρχαιολογικών Πόρων και Απαλλοτριώσεων.

Η απόφαση αυτή να δημοσιευθεί στην Εφημερίδα της Κυβερνήσεως.

Αθήνα, 21 Φεβρουαρίου 1983

ΟΙ ΥΠΟΥΡΓΟΙ

ΥΦΥΠΟΥΡΓΟΣ ΟΙΚΟΝΟΜΙΚΩΝ — ΠΑΝΑΓ. ΡΟΥΜΕΛΙΩΤΗΣ

ΠΟΛΙΤΙΣΜΟΥ ΚΑΙ ΕΠΙΣΤΗΜΩΝ — Α.-Μ. (ΜΕΛΙΝΑ) ΜΕΡΚΟΥΡΗ

Η απόφαση αυτή να δημοσιευθεί στην Εφημερίδα της Κυβερνήσεως.

Αθήνα, 21 Φεβρουαρίου 1983

ΟΙ ΥΠΟΥΡΓΟΙ

ΥΦΥΠΟΥΡΓΟΣ ΟΙΚΟΝΟΜΙΚΩΝ — ΠΑΝΑΓ. ΡΟΥΜΕΛΙΩΤΗΣ

ΠΟΛΙΤΙΣΜΟΥ ΚΑΙ ΕΠΙΣΤΗΜΩΝ — Α.-Μ. (ΜΕΛΙΝΑ) ΜΕΡΚΟΥΡΗ

Αριθ. Π. 956/306 (2)

Αναγκαστική απαλλοτρίωση ακινήτου στο Λιμάνι Πασά Λαυρίου για αρχαιολογικούς σκοπούς.

ΟΙ ΥΠΟΥΡΓΟΙ
ΟΙΚΟΝΟΜΙΚΩΝ, ΠΟΛΙΤΙΣΜΟΥ ΚΑΙ ΕΠΙΣΤΗΜΩΝ

Έχοντας υπόψη:

1. Τις διατάξεις του Ν.Δ/τος 797/1971 «περί αναγκαστικών απαλλοτριώσεων», σε συνδυασμό με τις διατάξεις του Β.Δ/τος αριθ. 139/1971 «περί της αρμοδιότητος των Νομαρχών προς κήρυξιν αναγκαστικών τινων απαλλοτριώσεων».

2. Τις διατάξεις του άρθρου 1 του Νόμου ΒΡΞΖ/1893 «περί αναγκαστικής απαλλοτριώσεως ακινήτων προς συντήρησιν ή ανεύρεσιν αρχαιοτήτων».

3. Το από 18.12.81 απόσπασμα πρακτικού από τη συνεδρίαση του Αρχαιολογικού Συμβουλίου του Κράτους αριθ. 38/7.12.81.

4. Την κοινή απόφαση του Πρωθυπουργού και του Υπουργού Οικονομικών αριθ. 11355/12.7.82 (ΦΕΚ 474/13.7.82 τ. Β') σχετικά με ανάθεση αρμοδιοτήτων στους Υφυπουργούς Οικονομικών, αποφασίζουμε:

Κηρύσσουμε την αναγκαστική απαλλοτρίωση ακινήτου για λόγους δημόσιας ωφέλειας, και ειδικότερα για την προστασία της αρχαίας αγοράς που γειτονεύει με το οικόπεδο και είναι σημαντικότατο μνημείο του 3ου π.Χ. αιώνα, που πρέπει να διατηρηθεί, συνολικού εμβαδού 615,40 Μ2 που βρίσκεται στο Λιμάνι Πασά Λαυρίου (Ο.Τ. 21) και φαίνεται με τα στοιχεία Χ-Ψ-Ρ-Π-Ο-Φ-Χ στο με κλίμακα 1 : 200 αριθ. 1298/18.3.80 κτηματολογικό διάγραμμα και στον κτηματολογικό πίνακα που βρίσκεται πάνω στο διάγραμμα αυτό, που έχει συντάξει ο Μ. Ξεκαλάκης και έχει θεωρήσει ο Διευθυντής Αποτυπώσεων και Συντηρήσεως κτιρίων του Ταμείου Αρχαιολογικών Πόρων και Απαλλοτριώσεων Μ. Γιαννουλάκης στις 7.7.82.

Στην έκταση που απαλλοτριώνεται προβάλλει δικαιώματα κυριότητας ο Β. Γκολφινόπουλος.

Η απαλλοτρίωση κηρύσσεται υπέρ του Δημοσίου και με δαπάνη του Ταμείου Αρχαιολογικών Πόρων και Απαλλοτριώσεων.

Αριθ. 2343 (3)

Κήρυξη ως αναδασωτέας εκτάσεως 0,950 στρεμμάτων, στη θέση Πουλέϊκα - Θωμά του Δήμου Κρανιδίου του Νομού Αργολίδος.

Ο ΝΟΜΑΡΧΗΣ ΑΡΓΟΛΙΔΟΣ

Έχοντας υπόψη:

1. Τις περί διοικητικής αποκεντρώσεως διατάξεις.

2. Το άρθρο 117 παρ. 3 του Συντάγματος.

3. Τις διατάξεις του Ν. 998/1979 «περί προστασίας των δασών και των δασικών εν γένει εκτάσεων της Χώρας» και συγκεκριμένα: α) του άρθρου 41 παρ. 1, β) του άρθρου 38 παρ. 1.

4. Τις δ/γές του Υπουργείου Γεωργίας: α) 160417/1180/8.7.80 β) 182447/3049/24.9.80.

5. Την Κ. 543/5.7.1982 πρόταση του Δασονομείου Κρανιδίου περί κηρύξεως αναδασωτέας, της αναφερόμενης στο θέμα εκτάσεως, αποφασίζουμε:

Κηρύσσουμε αναδασωτέα, με σκοπό την προστασία για την επαναδημιουργία της δασικής βλαστήσεως που καταστράφηκε από πυρκαγιά στις 28.6.1982 τη δημόσια δασική έκταση που καλυπτόταν από φοινικική Άρκευθο εμβαδού εννεακοσίων πενήντα τ.μ. που βρίσκεται στη θέση Πουλέϊκα - Θωμά του Δήμου Κρανιδίου και προσδιορίζεται από τα στοιχεία (ΑΒΓΔΕΖΑ) όπως φαίνονται στο συνημμένο διάγραμμα, το οποίο αποτελεί αναπόσπαστο μέρος της αποφάσεως αυτής και έχει όρια:

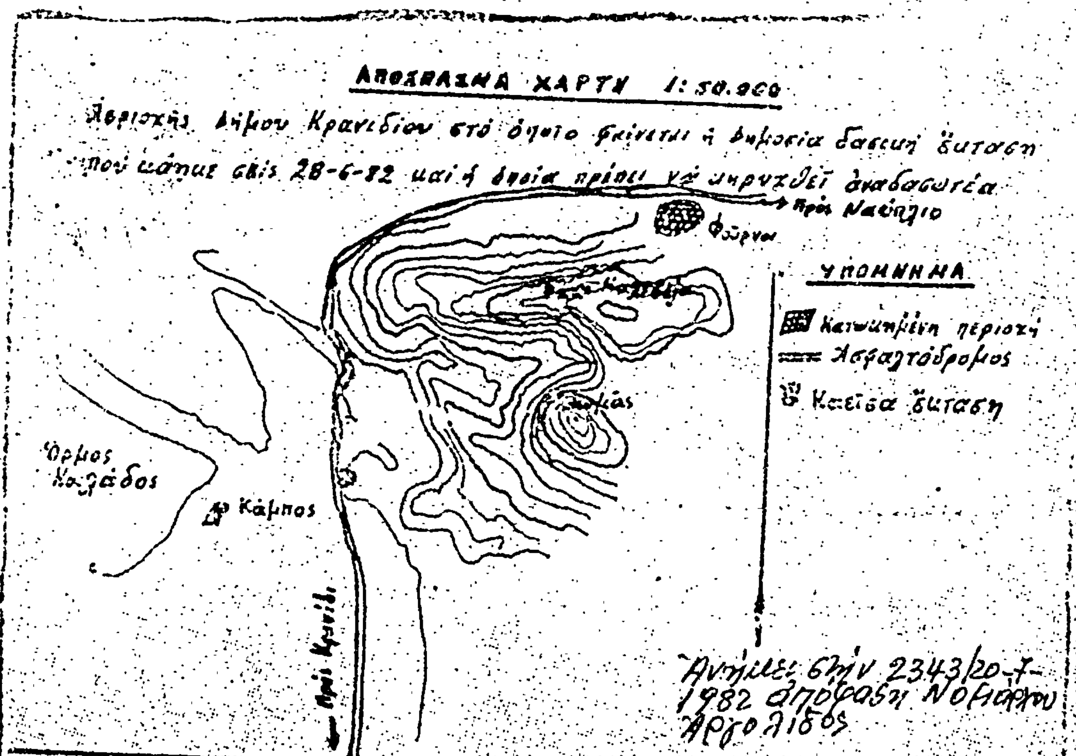
Ανατολικά: Με δημόσια δασική έκταση.
Δυτικά: Με επαρχιακό δρόμο Κρανιδίου - Ναυπλίου
Βόρεια: Με δημόσια δασική έκταση.
Νότια: Με δημόσια δασική έκταση.

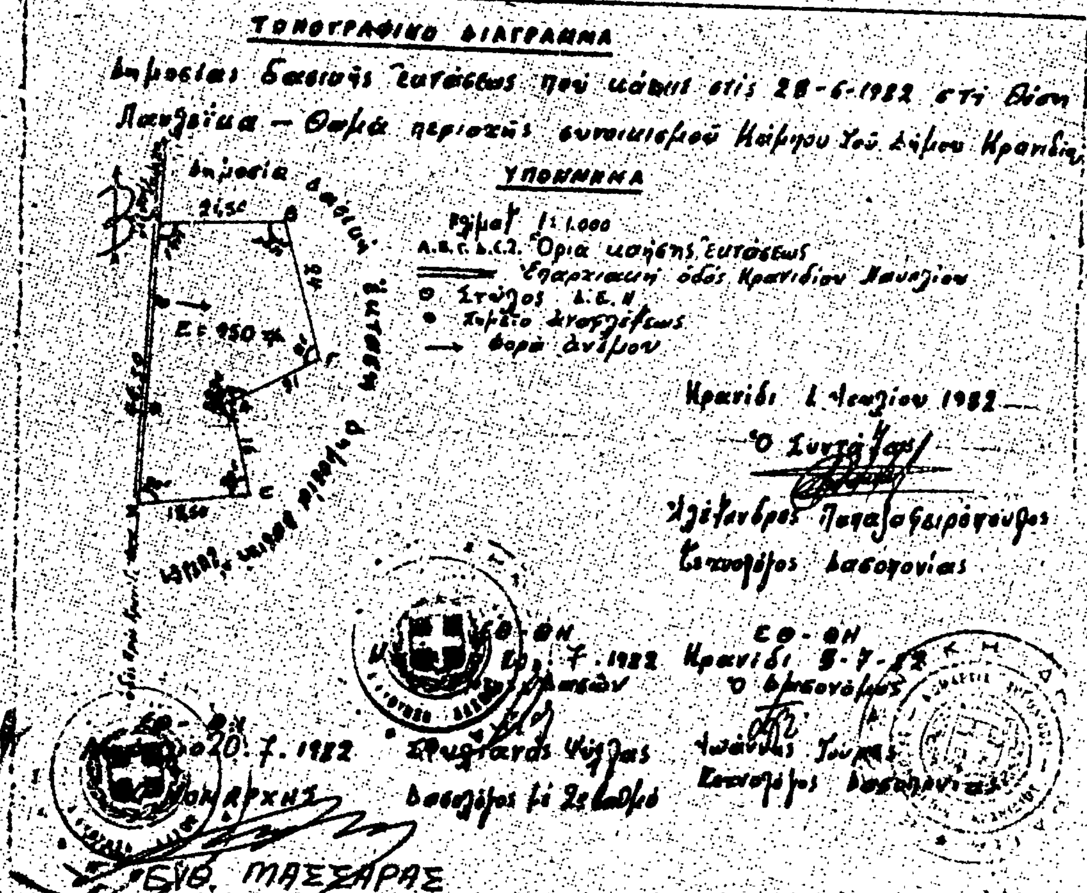
Η αναδάσωση της έκτασης των εννιακοσίων πενήντα τετραγωνικών μέτρων να πραγματοποιηθεί τεχνητώς εφ' όσον δεν επιτευχθεί η φυσική αναγέννηση της δασικής βλάστησης.

Η απόφαση αυτή να δημοσιευθεί στην Εφημερίδα της Κυβερνήσεως.

Ναύπλιο, 20 Ιουλίου 1982

Ο Νομάρχης
ΕΥΘ. ΜΑΣΣΑΡΑΣ


ΑΠΟΣΠΑΣΜΑ ΧΑΡΤΗ 1:50.000
Περιοχής Δήμου Κρανιδίου στό όποιο φαίνεται ή δημοσία δασική έκταση που κάηκε στις 28-6-82 και ή όποία πρέπει νά κηρυχθεῖ άναδασωτέα.
Πρός Ναύπλιο
Φοῦρνοι
ΥΠΟΜΝΗΜΑ
Κατοικημένη περιοχή
Ἀσφαλτόδρομος
Καεῖσα ἔκταση
Ὅρμος Κοιλάδος
Κάμπος
Πρός Κρανίδι
Ἀνήκει στην 2343/20-7-1982 ἀπόφαση Νομάρχου Ἀργολίδος


ΤΟΠΟΓΡΑΦΙΚΟ ΔΙΑΓΡΑΜΜΑ
Δημοσίας δασικῆς ἐκτάσεως πού κάηκε στις 28-6-1982 στή θέση Λαυδεϊκα - Θωμά περιοχῆς συνοικισμοῦ Κάμπου τοῦ Δήμου Κρανιδίου.
ΥΠΟΜΝΗΜΑ
Κλίμαξ 1:1.000
Α.Β.Γ.Δ.Ε.Ζ. Ὅρια καήσης ἐκτάσεως
Ἐπαρχιακή ὁδός Κρανιδίου Ναυπλίου
Στύλος Δ.Ε.Η
Σημεῖο ἀναφλέξεως
φορά ἀνέμου
Ε = 950 τ.μ.
Δημοσία δασική
Κρανίδι 1 Ἰουλίου 1982
Ὁ Συντάξας
Ἀλέξανδρος Παπαζαφειρόπουλος
Ἐπιστάτης Δασοπονίας
ΕΘ-ΘΗ
Κρανίδι 5-7-82
Ὁ Δασονόμος
Ἰωάννης Τόμπρας
Ἐπιστάτης Δασοπονίας
20.7.1982
Σταυρ. Ψύλλας
Δασάρχης μέ βαθμό
ΝΟΜΑΡΧΗΣ
ΕΥΘ. ΜΑΣΣΑΡΑΣ

Αριθ. 1391 (4)

Κήρυξη ὡς ἀναδασωτέας ἐκτάσεως 0,830 στρεμμάτων, στὴ θέση Μπρεζιανή τῆς Κοινότητος Δομνίστας τοῦ Νομοῦ Εὐρυτανίας.

Ο ΝΟΜΑΡΧΗΣ ΕΥΡΥΤΑΝΙΑΣ

Ἔχοντας ὑπόψη :

1. Τὶς περὶ διοικητικῆς ἀποκεντρώσεως διατάξεις.

2. Τὶς διατάξεις τοῦ Ν. 998/1979 «περὶ προστασίας τῶν δασῶν καὶ τῶν δασικῶν ἐν γένει ἐκτάσεων τῆς Χώρας» καὶ συγκεκριμένα: α) τοῦ ἄρθρου 41 παρ. 1, β) τοῦ ἄρθρου 38 παρ. 1, γ) τοῦ ἄρθρου 117 παρ. 3 τοῦ Συντάγματος.

3. Τὶς δ/γὲς τοῦ Ὑπουργείου Γεωργίας : α) 160417/1180/8.7.80, β) 204809/761/24.2.78, γ) 181870/3282/12.8.80.

4. Τὴν 3130/7.7.82 πρόταση τοῦ Δασαρχείου Καρπενησίου, περὶ κηρύξεως ἀναδασωτέας, τῆς ἀναφερόμενης στὸ θέμα ἐκτάσεως, ἀποφασίζουμε :

Κηρύσσουμε ἀναδασωτέα, μὲ σκοπὸ τὴ διατήρηση τοῦ δάσους, ποὺ καταστράφηκε ἐξ αἰτίας πυρκαϊᾶς, τὴ δημόσια δασικὴ ἔκταση τῶν 0,830 (ὀκτακόσια τριάντα χιλιοστὰ) στρεμμάτων ποὺ βρίσκεται στὴ θέση Μπρεζιανὴ τῆς Κοινότητος Δομνίστας καὶ προσδιορίζεται ἀπὸ τὰ στοιχεῖα (ΑΒΓΔΕΖΗΘΑ) ὅπως φαίνονται στὸ συνημμένο διάγραμμα, τὸ ὁποῖο ἀποτελεῖ ἀναπόσπαστο μέρος τῆς ἀποφάσεως αὐτῆς καὶ ἔχει ὅρια :

Ἀνατολικά : Μὲ ἀγρὸ Εὐθυμίου Σώκου.

Δυτικά : Μὲ δασικὸ δρόμο καὶ δημόσια δασικὴ ἔκταση.

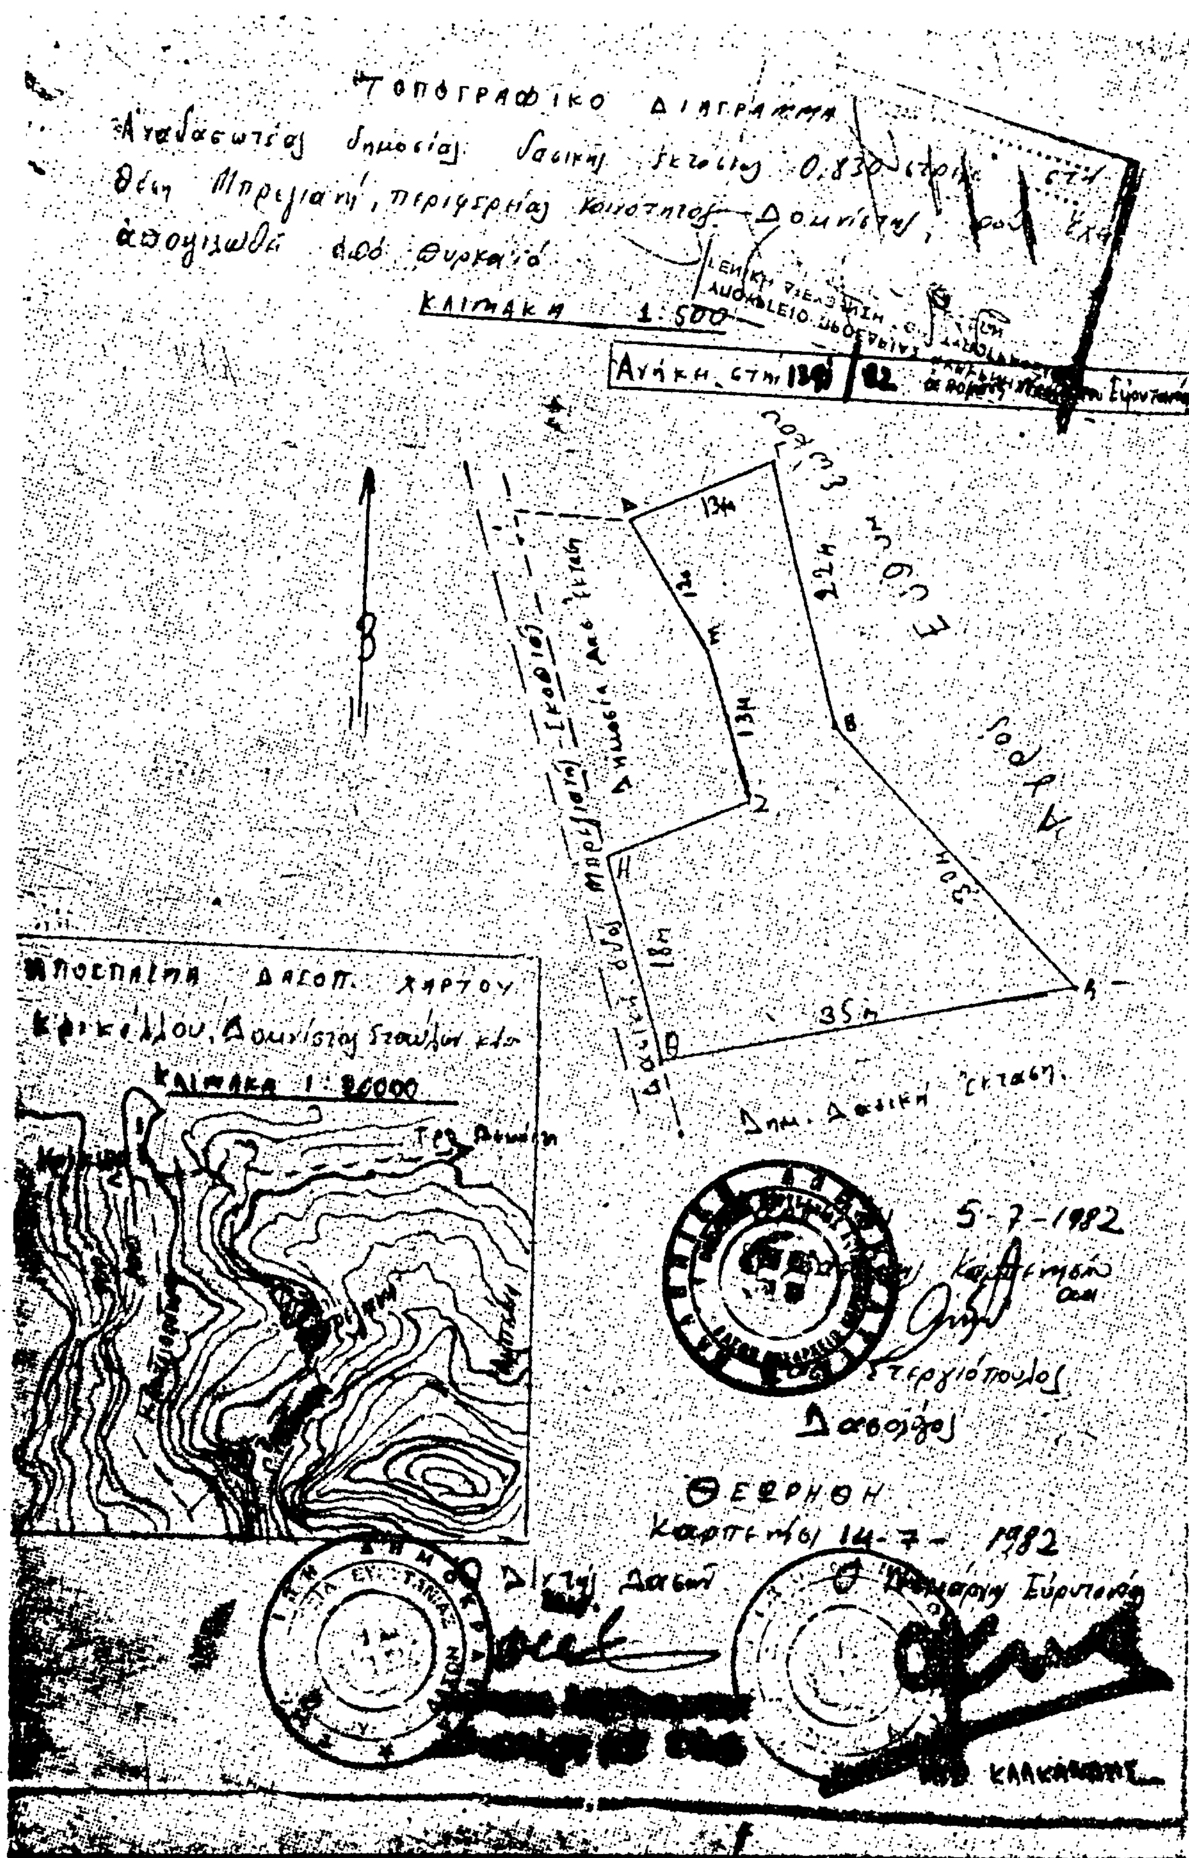
Βόρεια : Μὲ ἀγρὸ Εὐθ. Σώκου.

Νότια : Μὲ δημόσια δασικὴ ἔκταση.

Ἡ ἀπόφαση αὐτὴ νὰ δημοσιευθεῖ στὴν Ἐφημερίδα τῆς Κυβερνήσεως.

Καρπενήσι, 14 Ἰουλίου 1982

Ὁ Νομάρχης
ΜΙΧ. ΚΑΛΚΑΝΔΗΣ


ΤΟΠΟΓΡΑΦΙΚΟ ΔΙΑΓΡΑΜΜΑ
ΚΛΙΜΑΚΑ 1:500
ΑΠΟΣΠΑΣΜΑ ΔΑΣΟΠ. ΧΑΡΤΟΥ
ΚΛΙΜΑΚΑ 1:20000
5-7-1982
ΘΕΩΡΗΘΗ
14-7-1982

Αριθ. 1061 (5)

Ανάκληση απόφασης «περί κηρύξεως ως αναδασωτέας δημόσιας (διακατεχόμενης) εκτάσεως 8,150 στρεμ. ως δασικής, στη θέση «Τουρκολιμνιώνα» περιοχής Χάρακα της Κοινότητας Κάτω Φελλού Άνδρου Ν. Κυκλάδων.

Η ΝΟΜΑΡΧΗΣ ΚΥΚΛΑΔΩΝ

Έχοντας υπόψη:

α. Την 1/6.5.1980 απόφασή μας που κηρύχθηκε ως αναδασωτέα έκταση 8,150 στρεμμ. στη θέση «Τουρκολιμνιώνα» περιοχής Χάρακα της Κοινότητας Κάτω Φελλού Ν. Κυκλάδων (ΦΕΚ 316/Δ/21.5.80).

β. Τις διατάξεις των άρθρων 3, 37, 38 και 44 του Ν. 998/1979.

γ. Την 160417/1180/8.7.80 δ/γή του Υπουργείου Γεωργίας.

δ. Το πόρισμα που προέκυψε από την επανεξέταση του θέματος κατά την οποία διαπιστώθηκε ότι, η παραπάνω έκταση ήταν χέρσος αγρός και όχι δημόσια δασική (διακατεχόμενη) έκταση.

ε. Ότι η έκταση αυτή δεν έχει κακί όπως αναγράφεται ως αιτιολογικό στην παραπάνω απόφασή μας.

στ. Την από 19.3.83 αίτηση των ενδιαφερομένων ιδιοκτητών των δύο αγρών των 4,00 και 4,150 στρεμμ. αντίστοιχα, αποφασίζουμε:

Ανακαλούμε την 1/6.5.80 απόφασή μας που κηρύξαμε την έκταση των 8,150 στρεμμ. όπως περιγράφεται στο από 6.5. 1980 τοπογραφικό διάγραμμα ως αναδασωτέα, που εκδόθηκε κατά πλάνη περί τα πραγματικά περιστατικά γιατί στηρίχθηκε σε ανακριβή στοιχεία και αίρουμε την αναδάσωσή της.

Ερμούπολη, 20 Απριλίου 1983

Η Νομάρχης
ΕΛΙΣΑΒΕΤ ΠΑΠΑΖΩΗ

ΑΝΑΚΟΙΝΩΣΕΙΣ

Αριθ. 2479 (6)

Ανακοίνωση περί παρακαταθέσεως αποζημιώσεως από αναγκαστική απαλλοτρίωση για την εφαρμογή του σχεδίου πόλεως στο Δήμο Θηβών.

Η ΝΟΜΑΡΧΗΣ ΒΟΙΩΤΙΑΣ

1. Σύμφωνα με τις διατάξεις των άρθρων 7 και 8 του Ν.Δ. 797/71 «περί αναγκαστικών απαλλοτριώσεων» και του Ν.Δ. 653/77 «περί υποχρεώσεων των παροδίων ιδιοκτητών κλπ.» πληροφορούμε όλους όσους:

α. Έχουν δικαιώματα κυριότητος ή άλλα εμπράγματα δικαιώματα στα ακίνητα που απαλλοτριώθηκαν με την 11230/ Δ.Π. 38.2/19.11.82 απόφαση (ΦΕΚ 598/30.12.1982 τεύχος Δ΄) για την εφαρμογή του σχεδίου πόλεως στο Δήμο Θηβαίων και συγκεκριμένα στη συμβολή των οδών ΠΕΟ Αθήνας — Θήβας — Λειβαδιάς με τις οδούς Αλίου και Χρυσ. Σμύρνης της Θήβας.

β. Έχουν εγγράψει υποθήκη ή επιβάλει κατάσχεση ή με οποιοδήποτε τρόπο διεκδικούν τα απαλλοτριωθέντα ακίνητα, ότι η αποζημίωση που καθώρισε το Μονομελές Πρωτοδικείο Θηβών με την 179/82 απόφασή του για όλα τα ακίνητα και τα υπερκείμενα αυτών που εμφαίνονται στον οικείο κτηματολογικό πίνακα έχει κατατεθεί στο Ταμείο Παρακαταθηκών και Δανείων και έχει εκδοθεί το με αριθ. 16925/1983 γραμμάτιο συστάσεως παρακαταθήκης, για επτά εκατομμύρια τετρακόσιες εβδομήντα μία χιλιάδες οκτακόσιες ενενήντα πέντε δρχ. (7.471.895).

2. Η αποζημίωση αυτή είναι αποδοτέα στους δικαιούχους που θα αναγνωριστούν σύμφωνα με το Νόμο.

Η παρούσα να δημοσιευθεί στην Εφημερίδα της Κυβερνήσεως.

Λειβαδιά, 28 Απριλίου 1983

Η Νομάρχης
ΧΡΥΣ. ΧΑΡΙΣΙΟΥ

(7)

Συμπλήρωση ειδοποιήσεως παρακαταθέσεως αποζημιώσεως ακινήτου, που απαλλοτριώθηκε στην Αθήνα (οδός Μεγίστης και Ανάφης — Κυψέλη).

Η από 15.2.1983 ειδοποίηση της Περσεφόνης Σεισοπούλου, που δημοσιεύθηκε στο 97/τ. Δ΄/18.4.1983 ΦΕΚ συμπληρώνεται με τον ακόλουθο τρόπο:

Η δικαστική δαπάνη και δικηγορική αμοιβή, που επεδίκασε η υπ' αριθ. 1170/1981 απόφαση του Μονομελούς Πρωτοδικείου Αθηνών (τμήμα απαλλοτριώσεων) έχει κατατεθεί στο Ταμείο Παρακαταθηκών και Δανείων Αθηνών με γραμμάτιο συστάσεως παρακαταθήκης ποσού 27.500 δραχμών.

Το ποσόν τούτο είναι αποδοτέο στους κατά τον νόμο δικαιούχους, για τη διευκόλυνση των οποίων το πρωτότυπο του γραμματίου κατατέθηκε στην Υπηρεσία Απαλλοτριώσεων Αθηνών του Ταμείου Παρακαταθηκών και Δανείων, όπου βρίσκεται και το πρωτότυπο του γραμματίου της κυρίας αποζημιώσεως.

Αθήνα, 19 Μαΐου 1983

Η Πληρεξουσία Δικηγόρος
ΜΑΡΙΝΑ ΔΗΜ. ΚΟΥΤΣΟΜΙΤΕΛΗ

(Αριθ. τριπλ. Ταμ. Δικ. Εισπρ. Αθηνών 1447142/19.5.83)

ΠΟΛΕΟΔΟΜΙΑ

ΑΠΟΦΑΣΕΙΣ

Αριθ. ΒΣ16/5/74-Μ (8)

Εφαρμογή άρθρου 1 του Ν. 653/77 «περί υποχρεώσεως των παροδίων ιδιοκτητών διά την διάνοιξιν Εθν. οδών κλπ.».

Ο ΥΠΟΥΡΓΟΣ ΔΗΜΟΣΙΩΝ ΕΡΓΩΝ

Έχοντας υπόψη:

1) Τον Ν. 653/77 «περί υποχρεώσεως των παροδίων ιδιοκτητών για την διάνοιξη Εθνικών οδών κλπ.».

2) Τις παρ. 9 και 10 του άρθρου 62 του Ν. 947/1979 «περί οικιστικών περιοχών» και το Π.Δ. 929/79 ως και το Ν. 960/21.8.79 και ιδιαίτερα της παραγρ. 4 του άρθρου 9 δια των οποίων τέθηκαν σε εφαρμογή νέες διατάξεις απαλλοτριώσεων με επιβάρυνση των παροδίων ιδιοκτητών για τις περιπτώσεις Εθνικών οδών (νέες διανοίξεις, βελτιώσεις ή διαπλατύνσεις) και επαρχιακών, δημοτικών και κοινοτικών οδών (νέες διανοίξεις, βελτιώσεις).

3) Την ανάγκη καθορισμού των περιπτώσεων εφαρμογής του άρθρου 1 του Ν. 653/77 σε οδούς που προβλέπεται εκτέλεση εργασιών βελτιώσεως ή διαπλατύνσεως.

Και αφού λάβαμε υπόψη:

Την εγκεκριμένη μελέτη της οδού Σάμου - Καρλοβασίου (απόφαση 2777/ΑΦ/3.1.1./17.11.82 τέως Πης ΠΥΔΕ), αποφασίζουμε:

Ορίζουμε ως κατωτέρω τα τμήματα της εθνικής οδού Σάμου - Καρλοβασίου που αποτελούν νέες χαράξεις προς βελτίωση ή διαπλατύνσεις αυτής για τα οποία έχουν εφαρμογή οι διατάξεις του άρθρου 1 του Ν. 653/77.

Παράκαμψη οικισμού Κοκκαρίου.

Η παρούσα απόφαση να δημοσιευθεί στην Εφημερίδα της Κυβερνήσεως.

Αθήνα, 4 Απριλίου 1983

Ο ΥΠΟΥΡΓΟΣ
ΑΠΟΣΤΟΛΟΣ - ΑΘΑΝΑΣΙΟΣ ΤΣΟΧΑΤΖΟΠΟΥΛΟΣ

Αριθ. ΒΣ1α/13/75-Κ (9)

Εφαρμογή άρθρου 1 του Ν. 653/77 «περί υποχρεώσεως των παροδίων ιδιοκτητών διά την διάνοιξιν Εθν. οδών κλπ.».

Ο ΥΠΟΥΡΓΟΣ ΔΗΜΟΣΙΩΝ ΕΡΓΩΝ

Έχοντας υπόψη:

1) Τον Ν. 653/77 «περί υποχρεώσεως των παροδίων ιδιοκτητών διά την διάνοιξιν εθνικών οδών κλπ.».

Τις παραγρ. 9 και 10 του άρθρου 62 του Ν. 947/79 «περί οικιστικών περιοχών» και το Π.Δ. 929/79 και Ν. 960/21.8.79 και ιδιαίτερα την παρ. 4 του άρθρου 9 δια των οποίων τέθηκαν σε εφαρμογή νέες διατάξεις απαλλοτριώσεων με επιβάρυνση των παροδίων ιδιοκτητών για τις περιπτώσεις εθνικών οδών (νέες διανοίξεις, βελτιώσεις ή διαπλατύνσεις) και επαρχιακών, Δημοτικών και Κοινοτικών οδών (νέες διανοίξεις, βελτιώσεις).

2) Την ανάγκη καθορισμού των περιπτώσεων εφαρμογής του άρθρου 1 του Ν. 653/77 σε οδούς που προβλέπεται εκτέλεση εργασιών βελτιώσεως ή διαπλατύνσεως.

Και αφού λάβαμε υπόψη:

Την εγκεκριμένη μελέτη της οδού Θεσ/νίκης - Τουρκικών Συνόρων, αποφασίζουμε:

Ορίζουμε ως κατωτέρω τα τμήματα της ενδικής οδού Θεσ/νίκης - Τουρικών Συνόρων που αποτελούν νέες χαράξεις προς βελτίωση ή διαπλατύνσεις αυτής για τα οποία έχουν εφαρμογή οι διατάξεις του άρθρου 1 του Ν. 653/77.

1) Από χ.θ. 133+000 μέχρι χ.θ. 143+000, και

2) Από χ.θ. 110+650 μέχρι χ.θ. 131+800.

Η παρούσα απόφαση να δημοσιευθεί στην Εφημερίδα της Κυβερνήσεως.

Αθήνα, 4 Απριλίου 1983

Ο ΥΠΟΥΡΓΟΣ

ΑΠΟΣΤΟΛΟΣ - ΑΘΑΝΑΣΙΟΣ ΤΣΟΧΑΤΖΟΠΟΥΛΟΣ

Αριθ. 3809/Φ.5-2-2 (10)

Χαρακτηρισμός οικισμών Αγ. Παρασκευής, Αγ. Γεωργίου κλπ. ως αγροτικών στο Ν. Ευβοίας.

Ο ΝΟΜΑΡΧΗΣ ΕΥΒΟΙΑΣ

Έχοντας υπόψη:

1) Τις διατάξεις του Ν. 3200/55 και του Ν.Δ. 532/70 «περί διοικητικής αποκεντρώσεως».

2) Τις διατάξεις του 950/71 «περί παρατάσεως της ισχύος του άρθρου 1 του Ν.Δ. 532 και άλλων τινών διατάξεων».

3) Τις διατάξεις του Α.Ν. 314/68 «περί παροχής αρμοδιοτήτων στον Υπουργό Βορ. Ελλάδος και τους Νομάρχες κλπ.», όπως τροποποιήθηκαν με το Ν. Δ. 1018/71.

4) Τις διατάξεις του από 17.7.23 Ν. Δ/τος «περί σχεδίων πόλεων, κωμών κλπ.».

5) Τις διατάξεις του άρθρου 68 του Ν.Δ. 8/9.6.73 «περί Γ.Ο.Κ.».

6) Τα διαγράμματα διανομής των υπόψη οικισμών.

7) Τη σχετική αλληλογραφία με τους υπόψη Δήμους και Κοινότητες και τη Δ/νση Γεωργίας Ν. Ευβοίας.

8) Τη 2147/2.3.83 εισήγηση της Προϊσταμένης του Τμ. Πολεοδομίας.

9) Την 1/5/8.3.83 γνωμοδότηση του Νομαρχιακού Συμβουλίου Χ.Ο.Π., αποφασίζουμε:

Χαρακτηρίζουμε τους οικισμούς Αγ. Παρασκευή, Άγ. Γεώργιος και Ν. Σινασσός του Δήμου Ιστιαίας, Κυπαρίσσι και Σίμια της Κοινότητας Βουτά, Κυπαρίσσι και Άκρες της Κοιν. Κυπαρισσίου ως αγροτικούς, προκειμένου σύμφωνα με την παρ. 1 του άρθρου 68 του ΓΟΚ/73 να θεσπισθεί μελλοντικά το σύστημα των πτερύγων στους οικισμούς αυτούς.

Η παρούσα ισχύει από την ημερομηνία υπογραφής της και να δημοσιευθεί στην Εφημερίδα της Κυβερνήσεως.

Χαλκίδα, 23 Μαρτίου 1983

Ο Νομάρχης

ΕΥΤΥΧΗΣ ΚΟΝΤΟΜΑΡΗΣ

ΑΝΑΚΟΙΝΩΣΕΙΣ

Αριθ. 993 (11)

Ειδοποίηση της γενομένης παρακαταθέσεως αποζημιώσεως απαλ/σεων ρυμοτομουμένων ιδιοκτησιών κειμένων στην Τρίπολη μεταξύ Ο.Τ. 27, 29 και 33 προς διάνοιξη της περιμετρικής οδού Τριπόλεως.

Δια του από 23.10.1959 Β. Δ/τος (Φ.Ε.Κ. 11/1959 τεύχος Δ΄) κηρύχθηκαν αναγκαστικώς απαλλοτριωτέα τμήματα ιδιοκτησιών προς διάνοιξη της περιμετρικής οδού (δημοτικής οδού) μεταξύ των Ο.Τ. 27, 29 και 33 όπως τα τμήματα αυτά φαίνονται στο συνοδεύον, τη 2/1980 πράξη αναλογισμού της Νομαρχίας Αρκαδίας Τμήματος Πολεοδομίας, κτηματολογικό διάγραμμα.

Βάσει του ανωτέρω Δ/τος, της Β.Σ1β/0/8/83—Τ/1982 αποφάσεως ΥΠ.ΔΕ επισπεύσεως της απαλλοτριώσεως της αναφερομένης πράξεως αναλογισμού και κατόπιν αιτήσεως του Δήμου Τριπόλεως κατά των φερομένων ως ιδιοκτητών των ανωτέρω τμημάτων ιδιοκτησιών 1) Αφών Νικολάου και Γρηγορίου Θεοδοσοπούλου, 2) Μαρίας Θεοδωροπούλου, 3) Νικολάου Κρίκα και Ο.Σ.Ε., 4) Κων/νας Κωτσιοπούλου, 5) Αικατερίνης Τσουκαλά, 6) Ελένης Μπαρουξή, 7) Θεοκλήτου Τριανταφυλλάκου, 8) Ηλία Τυρεδολά, 9) Αικατερίνης Μεντή και Σοφίας Βοζίκα, 10) Νικολάου Κάμαρη, 11) Αφών Κάμαρη, 12) Ευδοκίας Κρητικού, 13) Κων/νου Λαυρίδα και Γεωργίου Κωστόγιαννη, 14) Ανδρέα Παπαπροκοπίου, 15) Χρίστου Οικονόμου, 16) Κληρονόμων Κολυδήρα, 17) Δήμου Τριπόλεως.

Εξεδόθη η 97/1982 απόφαση του Μονομελούς Πρωτοδικείου Τριπόλεως, δια της οποίας προσδιορίσθηκε προσωρινή τιμή μονάδας αποζημιώσεως συνολικού ποσού 26.375.542 δρχ. το οποίο κατατέθηκε στο Ταμείο Παρακαταθηκών και Δανείων Παράρτημα Τριπόλεως και εκδόθηκε το 12372/4.5.83 γραμμάτιο συστάσεως παρακαταθήκης, αποδοτέον στους αρμοδίως αναγνωρισμένους αληθείς δικαιούχους.

Τρίπολη, 4 Μαΐου 1983

Ο Προϊστάμενος της 2ης Δ/Ε.Κ.Ε.

Γ. ΒΡΟΥΣΤΟΥΡΗΣ

---

(12)

Ειδοποίηση της γενομένης παρακαταθέσεως αποζημιώσεως εξ αναγκαστικής απαλλοτριώσεως ακινήτου στο Δήμο Πατρέων.

Βάσει της διατάξεως του άρθρου 7 του Ν.Δ. 797/1971 «περί αναγκαστικών απαλλοτριώσεων», φέρεται εις γνώσιν της κεκτημένης και αξιούσης δικαιώματα επί ακινήτου κειμένου εις την περιφέρειαν Εγλυκάδος του Δήμου Πατρέων εκτάσεως 13,69 τ.μ., ρυμοτομουμένου δυνάμει της υπ' αριθ. 7/1982 πράξεως τακτοποιήσεως, προσκυρώσεως και αναλογισμού αποζημιώσεως του Πολεοδομικού Γραφείου Πατρών,

ότι η προσωρινώς καθορισθείσα αποζημίωσις δια την άνω ρυμοτομουμένην έκτασιν και των επικειμένων εις αυτήν δένδρων και περιφράξεων δυνάμει της υπ' αριθ. 615/1983 αποφάσεως του Μονομελούς Πρωτοδικείου Πατρών, κατετέθη υπό της Θεοδώρας συζ. Γεωργίου Αργυροπούλου το γένος Αθανασίου εις το Ταμείο Παρακαταθηκών και Δανείων, Γραφείον Πατρών, το ποσόν των δραχμών 38.332 δια την ρυμοτομουμένην έκτασιν, εκδοθέντος του υπ' αριθ. 78041/12.5.1983 γραμματίου συστάσεως Παρακαταθήκης, και το ποσόν των δρχ. 42.000 κατετέθη υπό της ιδίας ως άνω. ενεργούσης δια λογαριασμόν του Δήμου Πατρέων ως υποχρέου, εκδοθέντος του υπ' αριθ. 78040/12.5.83 Γραμματίου συστάσεως Παρακαταθήκης και πάντα ταύτα υπέρ της ιδιοκτητρίας Ευανθίας συζ. Μιχαήλ Μαντωνανάκη κατοίκου Αθηνών, οδός Παπαδιαμαντοπούλου 142—Γουδί αποδοτέων εις ταύτην ή τους κατά νόμον ανκληρωθησομένους δικαιούχους. Τα εν λόγω δύο γραμμάτια κατετέθησαν εις την Συμβολαιογράφον Πατρών Χαρίκλειαν—Δήμητραν συζ. Αλκαίου Βγενοπούλου συνταγείσης της υπ' αριθ. 39818/16.5.1983 πράξεως, αντίγραφον της οποίας εκοινοποιήθη εις την φερομένην ως ιδιοκτήτριαν Ευανθίαν συζ. Μιχαήλ Μαντωνανάκη ως εμφαίνεται εκ της υπ' αριθ. 12857β/19.5.83 εκθέσεως επιδόσεως του δικαστικού επιμελητού Αλεξ. Γερανίου παρά τω Πρωτοδικείω Αθηνών.

Εν Αθήναις τη 19 Μαΐου 1983

Ο Δικηγόρος
ΓΕΩΡΓΙΟΣ ΑΘ. ΓΚΟΡΤΣΟΣ

(Αριθ. διπλοτύπου 3615763/83 του Δημοσίου Ταμείου Γεν. Εσόδων Αθηνών της 20.5.83).

ΑΠΟ ΤΟ ΕΘΝΙΚΟ ΤΥΠΟΓΡΑΦΕΙΟ